


**Схема расположения границ публичного сервитута
для размещения объекта
ВЛ-0,4 кВ КТП-80 ф.26 ПС Раздор
(наименование объекта землеустройства)**

План границ объекта землеустройства

Обзорная схема границ объекта землеустройства

С
Ю

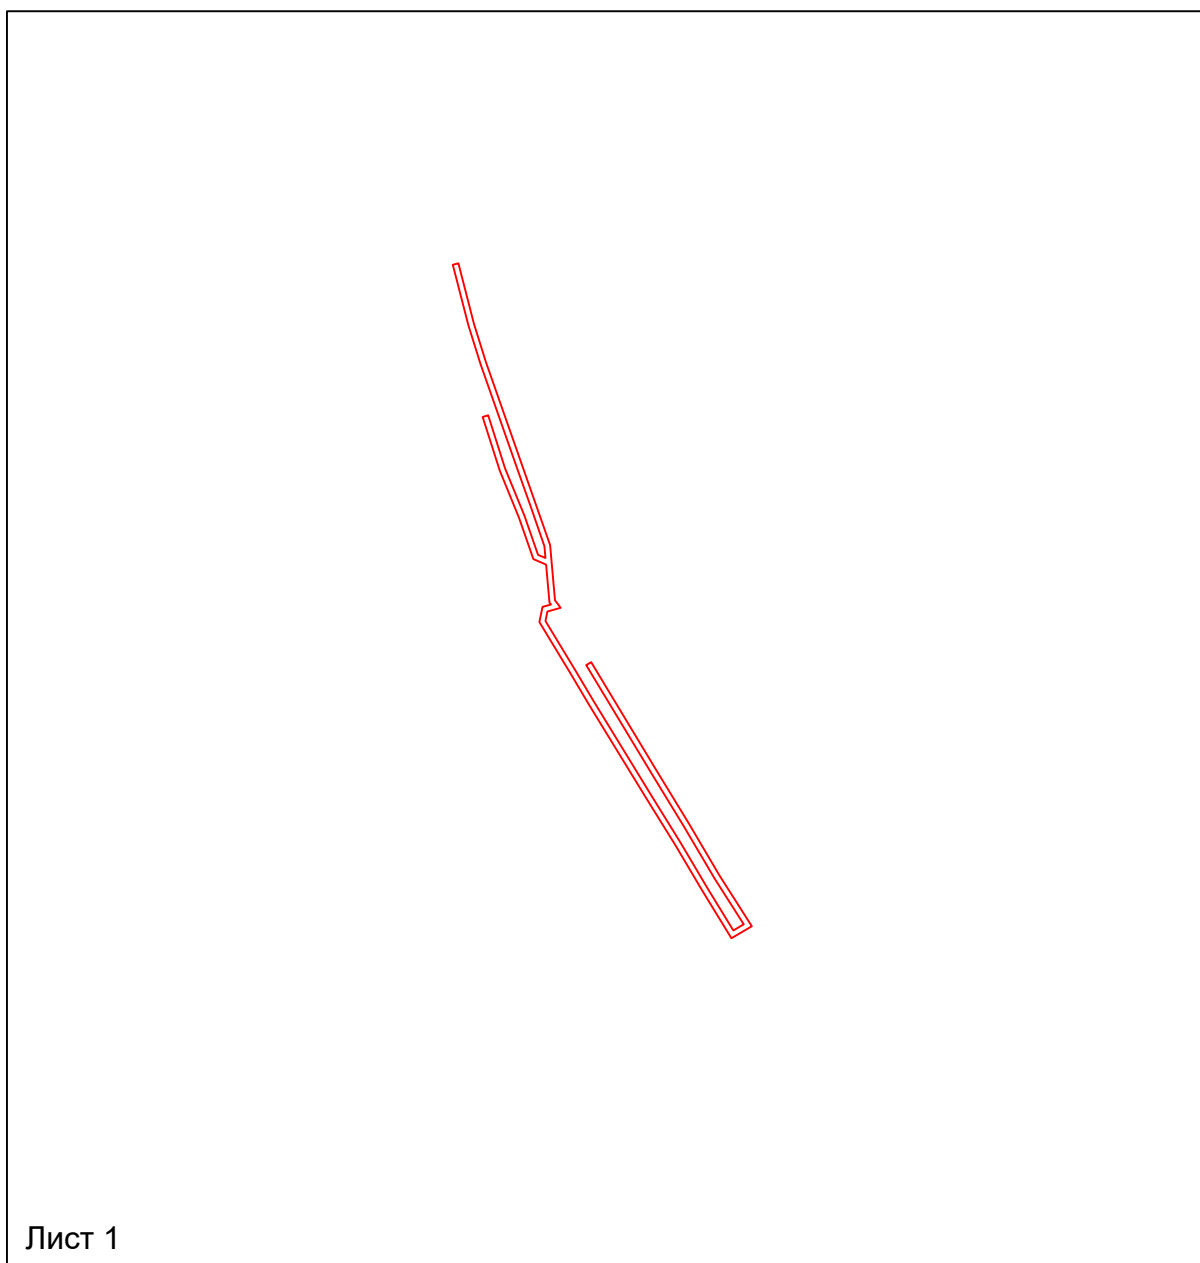

Условные обозначения:


 - граница устанавливаемой
зоны публичного сервитута

Схема расположения границ публичного сервитута для размещения объекта

ВЛ-0,4 кВ КТП-80 ф.26 ПС Раздор
(наименование объекта землеустройства)

План границ объекта землеустройства



Используемые условные знаки и обозначения:

Масштаб 1:5000

● 1	- обозначение характерной точки границы устанавливаемого публичного сервитута
—	- границы земельных участков, попадающих в зону публичного сервитута
—	- граница кадастрового квартала
30:05:050104	- номер кадастрового квартала
:15	- кадастровый номер ЗУ

—	- граница устанавливаемого публичного сервитута
—	- ось линии
с. Раздор	- наименование населенного пункта