

Схема расположения границ публичного сервитута
для размещения объекта
ВЛ-6 кВ ф.1 ПС НС-5
(наименование объекта землеустройства)

План границ объекта землеустройства

Обозначение характерных точек границ	Координаты, м		Обозначение характерных точек границ	Координаты, м		Обозначение характерных точек границ	Координаты, м		Обозначение характерных точек границ	Координаты, м	
	X	Y		X	Y		X	Y		X	Y
1	385086.51	2243877.89	61	387486.52	2245274.55	406	388006.86	2246414.21	467	386087.24	2244325.12
2	385101.1	2243897.24	62	387533.97	2245318.78	407	388024.34	2246340.25	468	386021.93	2244310.73
3	385098.82	2243939.46	63	387582.92	2245364.53	408	388036.83	2246386.27	469	385967.57	2244290.9
4	385097.54	2243971.89	64	387634.66	2245407.65	409	388050.82	2246427.03	470	385952.97	2244269.69
5	385148.52	2243999.17	65	387676.56	2245452.84	410	388065.42	2246465	471	385895.79	2244281.65
6	385204.71	2244028.45	66	387723.23	2245497.57	411	388077.72	2246512.04	472	385854.92	2244265.86
7	385259.66	2244058.41	67	387771.08	2245542.86	412	388091.2	2246555.58	473	385771.34	2244245.74
8	385317.19	2244088.99	68	387821.8	2245590.65	413	388105.27	2246595.17	474	385708.48	2244233.1
9	385355.87	2244108.7	69	387865.27	2245631.68	414	388115.99	2246632.04	475	385645.44	2244216.02
10	385399.23	2244126.3	70	387907.69	2245670.72	415	388075.54	2246677.68	476	385578.74	2244195.59
11	385445.67	2244145.89	71	387961.11	2245723.4	417	388023.48	2246595.49	477	385511.38	2244181.12
12	385516.85	2244169.83	72	388005.24	2245786.14	418	387967.29	2246580.75	478	385450.09	2244164.55
13	385584.44	2244177.88	73	388003.31	2245800.93	419	387973.5	2246587.85	479	385382.49	2244146.38
14	385600.94	2244195.34	74	387993.97	2245851.59	420	387982.16	2245797.6	480	385346.14	2244127.76
15	385714	2244212.63	75	387991.19	2245867.89	422	387944.75	2245737.33	481	385307.31	2244107.97
16	385776.72	2244229.03	76	388032.1	2245885.95	423	387892.31	2245686.2	482	385249.21	2244077.26
17	385840.24	2244245.13	77	388081.69	2245908.33	424	387850.61	2245647.27	483	385194.64	2244047.31
18	385901.21	2244260.95	78	388142.23	2245937.75	425	387807.11	2245606.21	484	385138.53	2244018.1
19	385952.98	2244274.57	79	388135.85	2245957.26	426	387756.4	2245558.43	485	385075.63	2243984.43
20	385955.89	2244265.14	80	388126.11	2246000.01	427	387708.48	2245513.08	486	385077.44	2243938.45
21	385976.54	2244277.45	81	388112.33	2246058.49	428	387661.2	2245468.34	487	385079.31	2243903.89
22	386026.52	2244289.79	82	388098.55	2246116.93	429	387613.95	2245421.19	488	385069.42	2243890.77
23	386091.7	2244304.19	83	388086.36	2246169.87	430	387568.27	2245380.13			
24	386155.5	2244317.3	84	388071.75	2246231.94	431	387519.39	2245334.42			
25	386221.53	2244330.89	85	388057.67	2246291.17	432	387471.82	2245290.1			
26	386283.87	2244343.82	86	388045.18	2246345.12	433	387430.06	2245250.03			
27	386348.38	2244356.7	87	388027.7	2246419.07	434	387389.98	2245222.46			
28	386396.73	2244365.89	88	388010.51	2246493.47	435	387350.78	2245191.69			
29	386395.6	2244395.45	89	387952.23	2246497.53	436	387361.19	2245156.41			
30	386390.96	2244443.4	90	387907.39	2246501.65	437	387348.52	2245111.69			
31	386444.3	2244447.89	91	387842.75	2246505.77	438	387334.96	2245085.41			
32	386452.36	2244470.87	92	387781.29	2246510.29	439	387319.03	2244993.62			
33	386480.73	2244451.78	93	387718.34	2246514.84	440	387302.87	2244939.8			
34	386561.16	2244456.16	94	387669.97	2246519.02	441	387286.44	2244886.12			
35	386621.08	2244462.61	95	387629.21	2246521.2	442	387246.48	2244837.88			
36	386684.23	2244469.37	96	387584.83	2246521.42	443	387204.69	2244786.5			
37	386747.01	2244476.32	97	387541.6	2246591.52	444	387154.75	2244734.04			
38	386814.39	2244482.54	105	387613.77	2246555.16	445	387107.87	2244688.18			
39	386877.68	2244490.23	106	387608.28	2246525.57	446	387062.4	2244644.13			
40	386943.1	2244492.33	107	387599.12	2246528.78	447	387012.77	2244594.9			
41	386986.88	2244537.91	108	387585.62	2246540.57	448	386971.52	2244552.81			
42	387037.96	2244579.82	109	387561.11	2246557.97	449	386933.58	2244511.3			
43	387077.45	2244620.02	110	387455.71	2246579.01	450	386876.05	2244510.57			
44	387122.87	2244672.91	391	387334.04	2246598.16	451	386812.28	2244503.84			
45	387170.03	2244719.04	392	387304.31	2246577.33	452	386744.85	2244487.61			
46	387196.56	2244747.49	393	387448.74	2246558.78	453	386681.9	2244490.65			
47	387205.1	2244743.62	394	387509.06	2246537.77	454	386618.4	2244483.89			
48	387215.92	2244767.51	395	387558.52	2246520.39	455	386559.38	2244477.49			
49	387261.5	2244812.54	396	387604.28	2246504.28	456	386494.15	2244473.49			
50	387305.68	2244856.01	397	387614.22	2246500.78	457	386430.98	2244485.05			
51	387323.8	2244925.45	398	387659.46	2246497.67	458	386405.51	2244550.18			
52	387359.76	2244988.29	399	387691.3	2246495.35	459	386428.69	2244468.05			
53	387355.68	2245090.05	400	387716.8	2246493.49	460	386367.58	2244462.91			
54	387370.23	2245106.3	401	387729.73	2246488.95	461	386316.24	2244434.60			
55	387381.91	2245151.06	402	387841.16	2246484.43	462	386244.74	2244377.7			
56	387389.98	2245182.42	403	387895.78	2246480.33	463	386279.63	2244364.79			
57	387415.73	2245206.97	404	387950.69	2246476.19	464	386217	2244351.85			
58	387444.83	2245234.54	405	387993.22	2246473.23	465	386151.13	2244338.26			



Используемые условные знаки и обозначения:

- 1** - обозначение характерной точки границы устанавливаемой зоны публичного сервитута
- границы земельных участков, попадающих в зону публичного сервитута
- граница кадастрового квартала
- 30:05:050404** - номер кадастрового квартала
- граница устанавливаемой зоны публичного сервитута
- ось линии
- 2** - кадастровый номер ЗУ
- п. Каспий** - наименование субъекта, населенного пункта

Масштаб 1:5000

Схема расположения границ публичного сервитута
для размещения объекта
ВЛ-6 кВ ф.1 ПС НС-5
(наименование объекта землеустройства)
План границ объекта землеустройства



Обозначение характерных точек границ		Координаты, м	
		X	Y
92	387781.29	2246510.29	
93	387718.55	2246514.84	
94	387660.07	2246510.02	
95	387629.21	2246521.2	
96	387634.85	2246551.42	
97	387641.6	2246591.52	
98	387677.81	2246621.91	
99	387663.86	2246638.13	
100	387640.95	2246613.43	
101	387621.66	2246617.02	
102	387620.48	2246594.98	
103	387613.77	2246551.16	
104	387608.25	2246525.57	
105	387599.12	2246528.78	
106	387565.62	2246540.57	
107	387516.11	2246557.97	
108	387455.71	2246579.01	
109	387401.25	2246597.58	
110	387345.38	2246616.88	
111	387346	2246676.28	
112	387347.2	2246729.7	
113	387348.26	2246746.33	
114	387326.9	2246747.69	
115	387325.82	2246730.62	
116	387324.61	2246676.78	
117	387321.68	2246637	
118	387323.12	2246624.51	
119	387280.53	2246639.3	
120	387219.61	2246660.43	
121	387157.6	2246681.96	
122	387101.55	2246701.3	
123	387047.28	2246719.72	
124	387004.86	2246731.82	
125	386966.86	2246746.96	
126	386985.39	2246796.48	
127	387005.48	2246848.77	
128	387031.48	2246817.58	
129	387049.79	2246966.04	
130	387108.54	2246970.02	
131	387147.91	2246987.48	
132	387143.72	2247008.47	
133	387096.4	2246999.02	
134	387059.33	2246991.81	
135	387033.94	2247022.14	
136	387007.15	2247051.18	
137	386957.43	2247082.8	
138	386914.41	2247108.34	
139	386863.17	2247134.74	
140	386820.91	2247163.98	
141	386774.99	2247191.33	
142	386733.13	2247218.54	
143	386700.1	2247240.04	
144	386707.43	2247270.43	
145	386715.75	2247305.52	
146	386732.9	2247375.4	
147	386747.58	2247437.91	
148	386764.49	2247500.66	
149	386779.88	2247569.82	
150	386789.88	2247639.45	
151	386789.88	2247639.45	
Схема расположения границ публичного сервитута
для размещения объекта
ВЛ-6 кВ ф.1 ПС НС-5
(наименование объекта землеустройства)
План границ объекта землеустройства



Обозначение характерных точек границ	Координаты, м		Обозначение характерных точек границ	Координаты, м	
	X	Y		X	Y
204	386025.77	2250508.2	264	385091.67	2253104.08
205	386010.44	2250573.79	265	385113.4	2253056.21
206	385995.79	2250637.88	266	385134.55	2253009.42
207	385980.97	2250704.74	267	385155.69	2252963.13
208	385964.86	2250770.61	268	385178.65	2252912.24
209	385950.14	2250830.29	269	385199.88	2252866.57
210	385934.56	2250893.65	270	385219.94	2252821.46
211	385918.99	2250957.06	271	385239.99	2252777.24
212	385903.43	2251019.3	272	385261.52	2252729.18
213	385887.81	2251084.01	273	385282.91	2252682.33
214	385872.68	2251148.62	274	385305.37	2252631.67
215	385858.64	2251210.26	275	385328.54	2252580.58
216	385844.91	2251272.11	276	385349.26	2252534.93
217	385831.05	2251332.18	277	385370.12	2252488.98
218	385820.41	2251379.68	278	385391.39	2252441.6
220	385874.42	2251504.85	279	385414.67	2252396.99
221	385857.37	2251548.04	280	385439.65	2252353.21
222	385836.55	2251599.32	281	385465.47	2252312.62
223	385817.22	2251646.76	282	385492.94	2252269.76
224	385796.47	2251697.85	283	385519.39	2252228.13
225	385777.77	2251743.85	284	385546.5	2252185.72
226	385758.47	2251791.78	285	385573.82	2252142.78
227	385739.07	2251838.58	286	385600.63	2252100.84
228	385721.04	2251883.57	287	385625.65	2252061.45
229	385701.79	2251929.98	288	385644	2252016.19
230	385682.92	2251977.1	289	385663.06	2251969.12
231	385663.83	2252024.23	290	385681.98	2251921.9
232	385644.75	2252071.29	291	385701.22	2251875.49
233	385618.67	2252112.35	292	385719.25	2251830.5
234	385591.86	2252154.3	293	385738.66	2251783.68
235	385564.55	2252197.21	294	385757.92	2251735.83
236	385537.44	2252239.62	295	385776.65	2251689.79
237	385510.98	2252281.26	296	385797.4	2251638.69
238	385483.51	2252324.13	297	385816.73	2251591.25
239	385457.98	2252364.26	298	385837.5	2251540.09
240	385433.45	2252407.24	299	385851.28	2251505.2
241	385410.66	2252450.94	300	385807.22	2251402.8
242	385389.63	2252497.78	301	385797.99	2251381.88
243	385368.75	2252543.77	302	385810.18	2251327.44
244	385348.03	2252589.42	303	385824.04	2251267.38
245	385324.89	2252640.43	304	385837.77	2251205.56
246	385302.43	2252691.1	305	385851.83	2251143.8
247	385281.02	2252738	306	385866.99	2251079.07
248	385259.5	2252786.02	307	385882.65	2251014.18
249	385239.43	2252830.3	308	385898.22	2250951.9
250	385218.96	2252875.42	309	385913.78	2250888.54
251	385198.13	2252921.08	310	385929.36	2250825.17
252	385175.16	2252971.99	311	385944.08	2250765.5
253	385154.02	2253018.29	312	385960.12	2250699.88
254	385132.89	2253065.05	313	385974.91	2250633.18
255	385111.17	2253112.91	314	385989.59	2250568.96
256	385089.94	2253159.84	315	386004.94	2250503.31
257	385068.26	2253208.3			
258	385045.88	2253257.43			
259	385039.37	2253273.2			
260	385019.59	2253265.03			
262	385048.76	2253199.5			
263	385070.42	2253151.06			

Используемые условные знаки и обозначения:


- 207 - обозначение характерной точки границы устанавливаемой зоны публичного сервитута
- границы земельных участков, попадающих в зону публичного сервитута
- граница кадастрового квартала
- 30:05:070302 - номер кадастрового квартала
- граница устанавливаемой зоны публичного сервитута
- ось линии
- :68 - кадастровый номер ЗУ
- п. Каспий - наименование субъекта, населенного пункта

Масштаб 1:5000


Схема расположения границ публичного сервитута
для размещения объекта
ВЛ-6 кВ ф.1 ПС НС-5
(наименование объекта землеустройства)

План границ объекта землеустройства

Обзорная схема границ объекта землеустройства

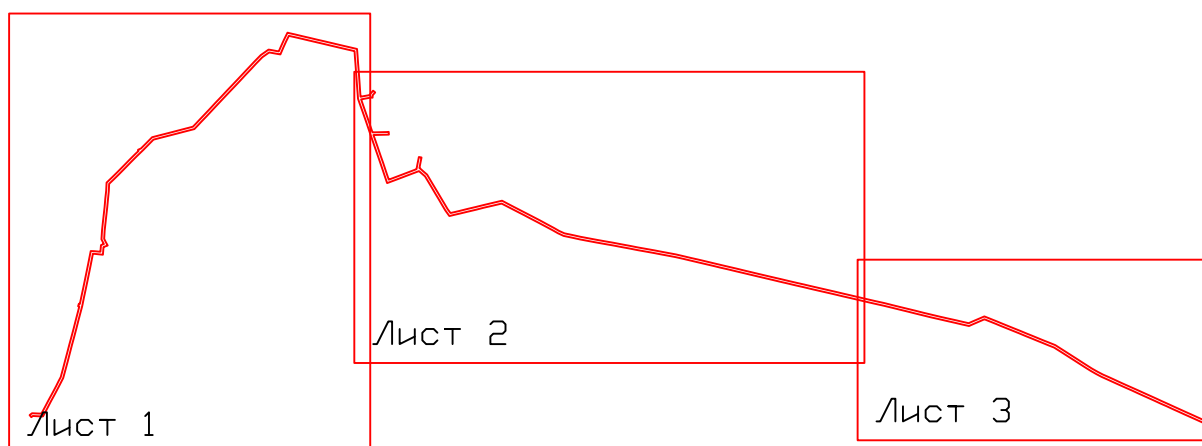

Условные обозначения:

 - граница устанавливаемой
зоны публичного сервитута