
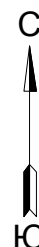
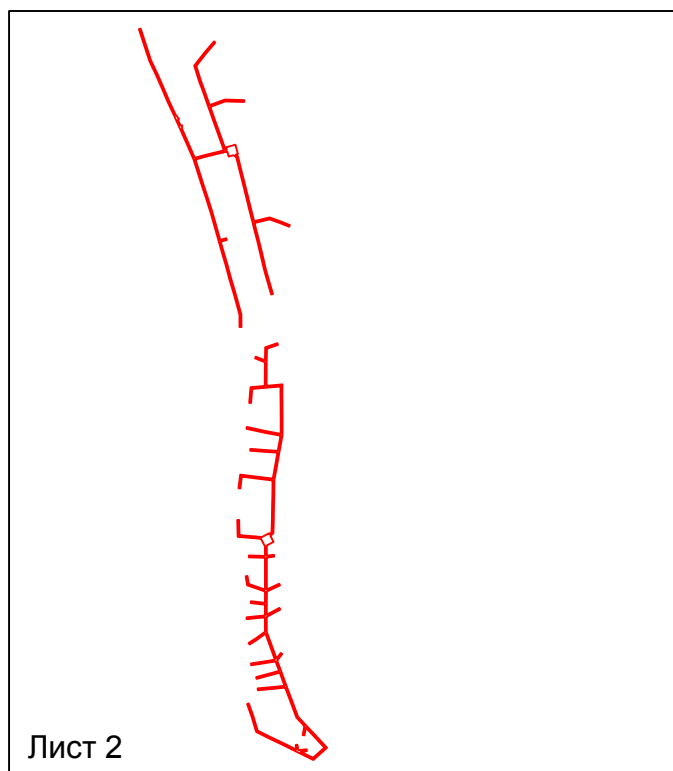



**Схема расположения границ публичного сервитута
для размещения объекта
ВЛ-0,4кВ КТП 280,281,282 ВЛ-10 РП Азовский ф.20 ПС Табола
(наименование объекта землеустройства)**

План границ объекта землеустройства

Обзорная схема границ объекта землеустройства

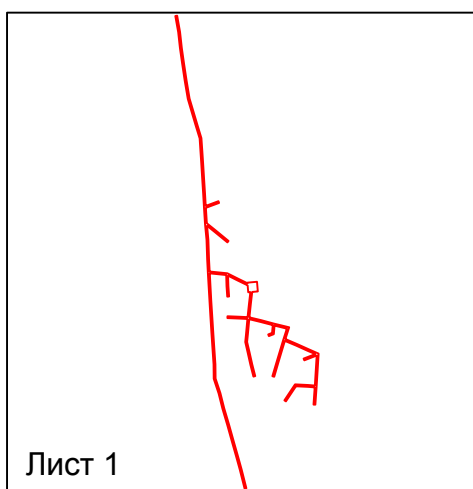

Условные обозначения:

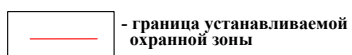

- граница устанавливаемой
охранной зоны

Схема расположения границ публичного сервитута
для размещения объекта
ВЛ-0,4кВ КТП 280,281,282 ВЛ-10 РП Азовский ф.20 ПС Табола
(наименование объекта землеустройства)

План границ объекта землеустройства



Используемые условные знаки и обозначения:

Масштаб 1:4000

Лист 1 из 3

- 1

- обозначение характерной точки границы устанавливаемой
зоны публичного сервитута
- границы земельных участков, попадающих в зону публичного сервитута
- граница кадастрового квартала
- 30:05:050109


- номер кадастрового квартала
- граница устанавливаемой зоны публичного сервитута
- ось линии
- :95

- кадастровый номер ЗУ
- с Застенки

- наименование субъекта, населенного пункта

Схема расположения границ публичного сервитута
для размещения объекта
ВЛ-0,4кВ КТП 280,281,282 ВЛ-10 РП Азовский ф.20 ПС Табола
(наименование объекта землеустройства)

План границ объекта землеустройства

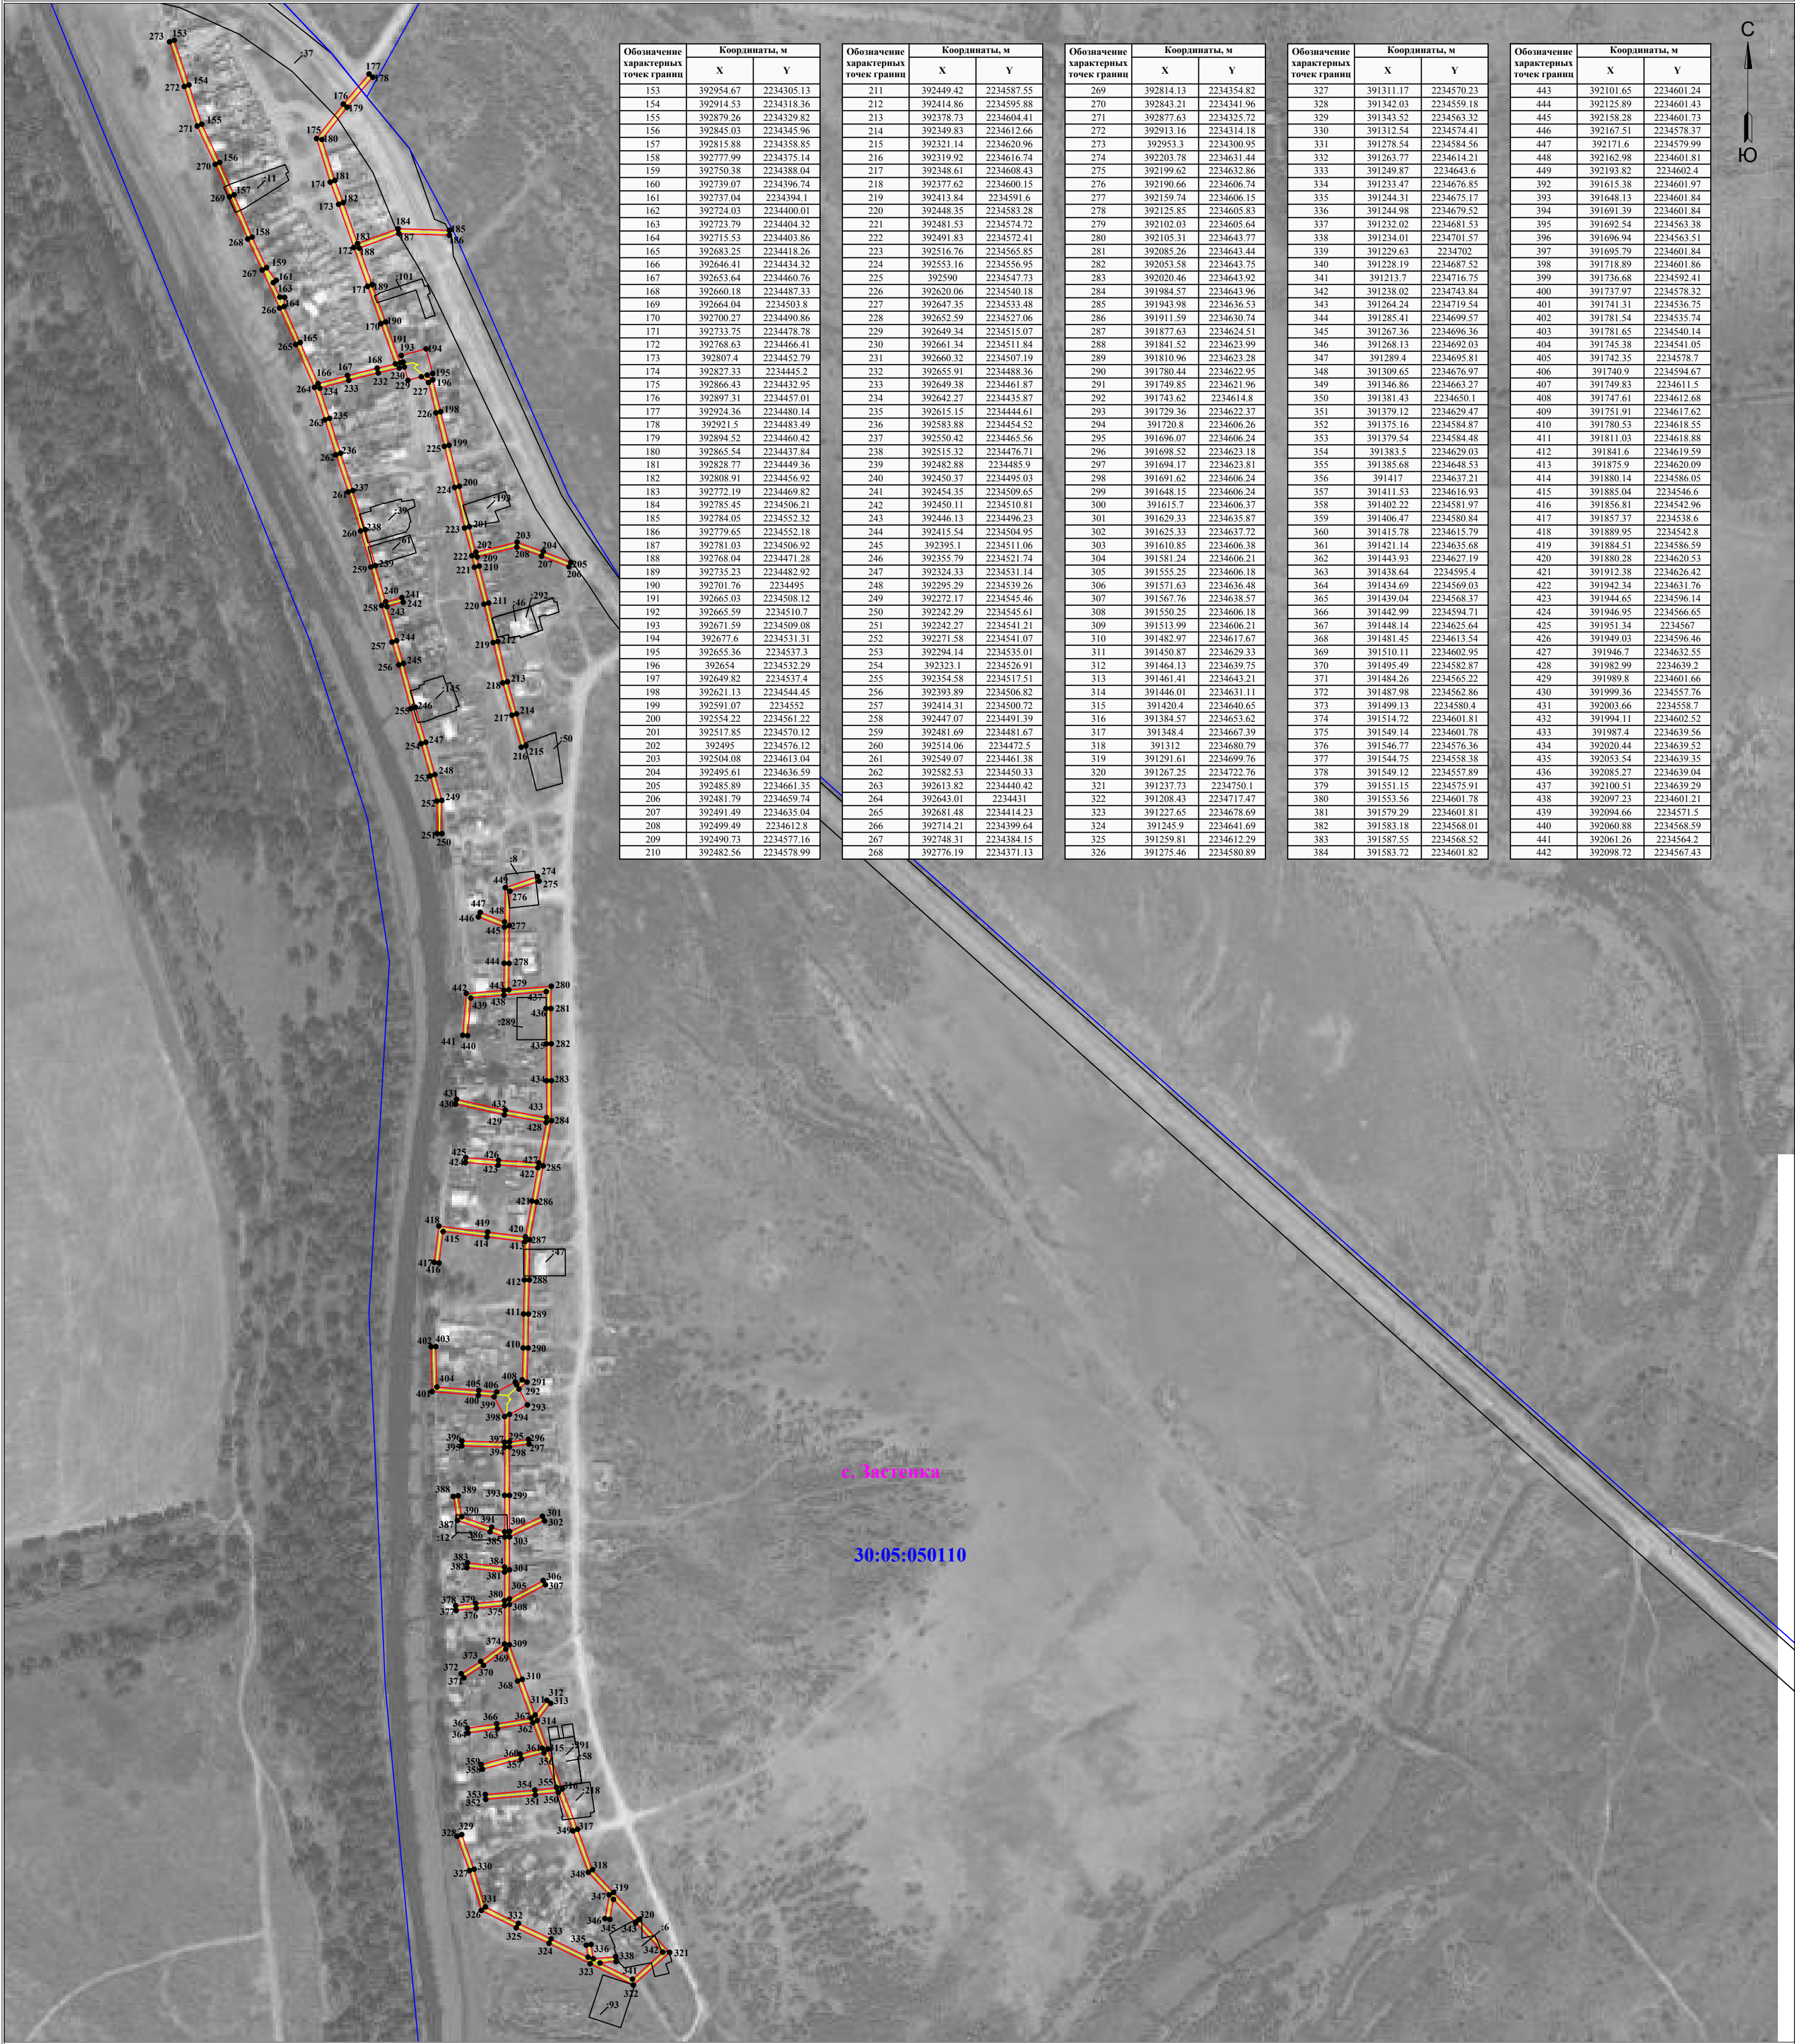

Используемые условные знаки и обозначения:

- 1** - обозначение характерной точки границы устанавливаемой зоны публичного сервитута
- границы земельных участков, попадающих в зону публичного сервитута
- граница кадастрового квартала
- 30:05:050110** - номер кадастрового квартала
- граница устанавливаемой зоны публичного сервитута
- ось линии
- :93** - кадастровый номер ЗУ
- с. Застенка** - наименование субъекта, населенного пункта

Масштаб 1:4000

Лист 2 из 3

