



**Схема расположения границ публичного сервитута
для размещения объекта
ВЛ-6 кВ ф. 2 ПС Чапаевская**
(наименование объекта землеустройства)

План границ объекта землеустройства

Обзорная схема границ объекта землеустройства

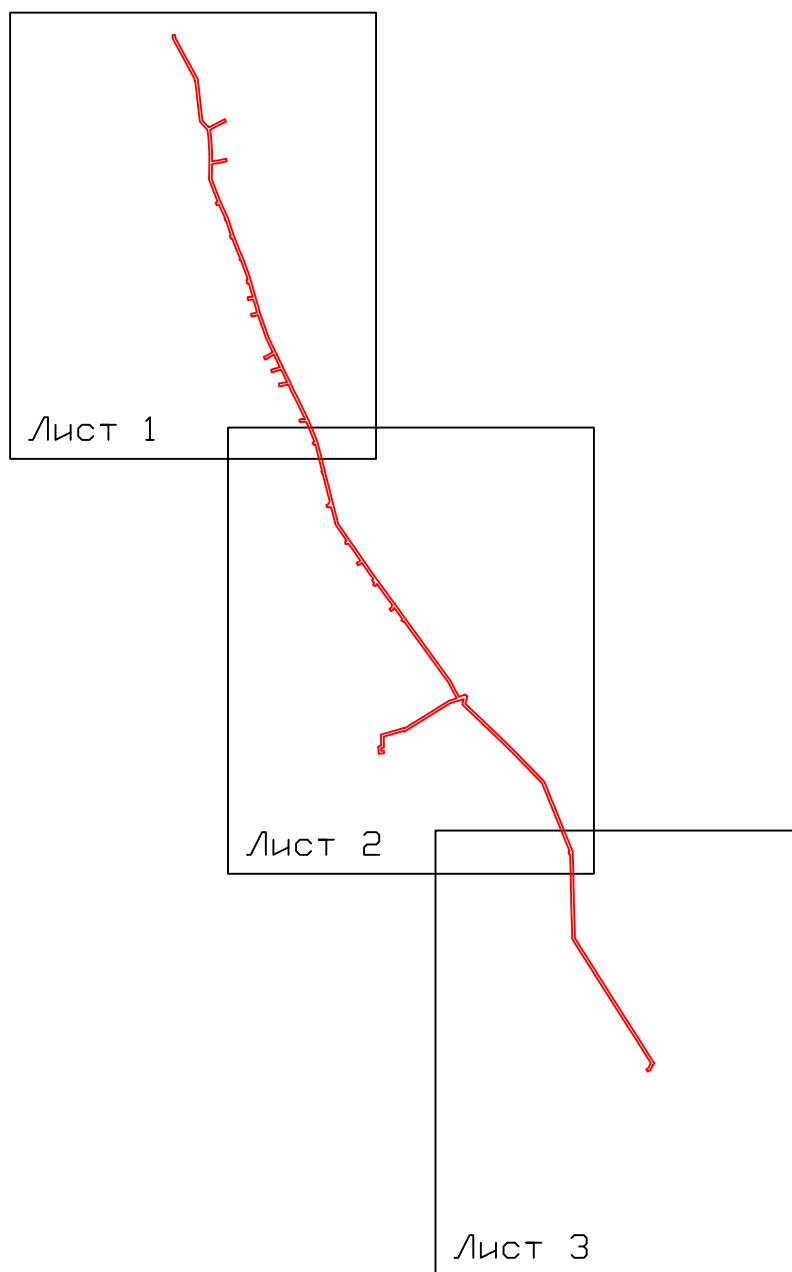

Условные обозначения:

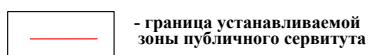

- граница устанавливаемой
зоны публичного сервитута

Схема расположения границ публичного сервитута
для размещения объекта
ВЛ-6 кВ ф. 2 ПС Чапаевская
(наименование объекта землеустройства)

План границ объекта землеустройства



Используемые условные знаки и обозначения:

- 1 - обозначение характерной точки границы устанавливаемой зоны публичного сервитута
- границы земельных участков, попадающих в зону публичного сервитута
- граница кадастрового квартала
- 60:10:0000000 - номер кадастрового квартала
- граница устанавливаемой зоны публичного сервитута
- ось линии

Масштаб 1:5000

- :122 - кадастровый номер ЗУ
- п. Ревин Хутор - наименование субъекта, населенного пункта

Схема расположения границ публичного сервитута
для размещения объекта
ВЛ-6 кВ ф. 2 ПС Чапаевская
(наименование объекта землеустройства)
План границ объекта землеустройства



Используемые условные знаки и обозначения:

- 1 - обозначение характерной точки границы устанавливаемой зоны публичного сервитута
- границы земельных участков, попадающих в зону публичного сервитута
- граница кадастрового квартала
- 30:05:090101 - номер кадастрового квартала
- граница устанавливаемой зоны публичного сервитута
- ось линии

Масштаб 1:5000

- :328 - кадастровый номер ЗУ
- с. Чапаево - наименование субъекта, населенного пункта

Схема расположения границ публичного сервитута
для размещения объекта
ВЛ-6 кВ ф. 2 ПС Чапаевская
(наименование объекта землеустройства)

План границ объекта землеустройства



Используемые условные знаки и обозначения:

- 1 - обозначение характерной точки границы устанавливаемой зоны публичного сервитута
- границы земельных участков, попадающих в зону публичного сервитута
- граница кадастрового квартала
- 30:05:180301 - номер кадастрового квартала
- граница устанавливаемой зоны публичного сервитута
- ось линии

Масштаб 1:5000

- :2 - кадастровый номер ЗУ
- с. Каралат - наименование субъекта, населенного пункта

Схема расположения границ публичного сервитута
для размещения объекта
ВЛ-6 кВ ф. 2 ПС Чапаевская

Каталог координат		
Обозначение характерных точек границ	Координаты,м	
	X	Y
401	380993.50	2239912.11
402	380983.35	2239914.63
403	380934.45	2239926.78
404	380881.22	2239940.55
405	380815.94	2239957.01
406	380766.36	2239969.08
407	380757.66	2239971.24
408	380699.54	2239986.22
409	380685.72	2239989.46
410	380668.40	2239993.93
411	380638.25	2240001.59
412	380583.71	2240015.20
413	380449.23	2240108.14
414	380441.54	2240113.46
415	380345.50	2240179.96
416	380293.94	2240215.34
417	380195.16	2240283.54
418	380153.00	2240314.39
419	380142.65	2240321.95
420	379999.75	2240426.01
421	379949.08	2240463.82
422	379941.53	2240469.25
423	379895.70	2240501.77
424	379851.29	2240533.55
425	379843.97	2240538.81
426	379602.12	2240714.72
427	379339.89	2240904.20
428	379276.07	2240937.47
429	379217.59	2240968.34
430	379237.31	2241018.81
431	379228.13	2241022.40
432	379225.80	2241033.49
433	379222.54	2241032.81
434	379221.87	2241035.10