
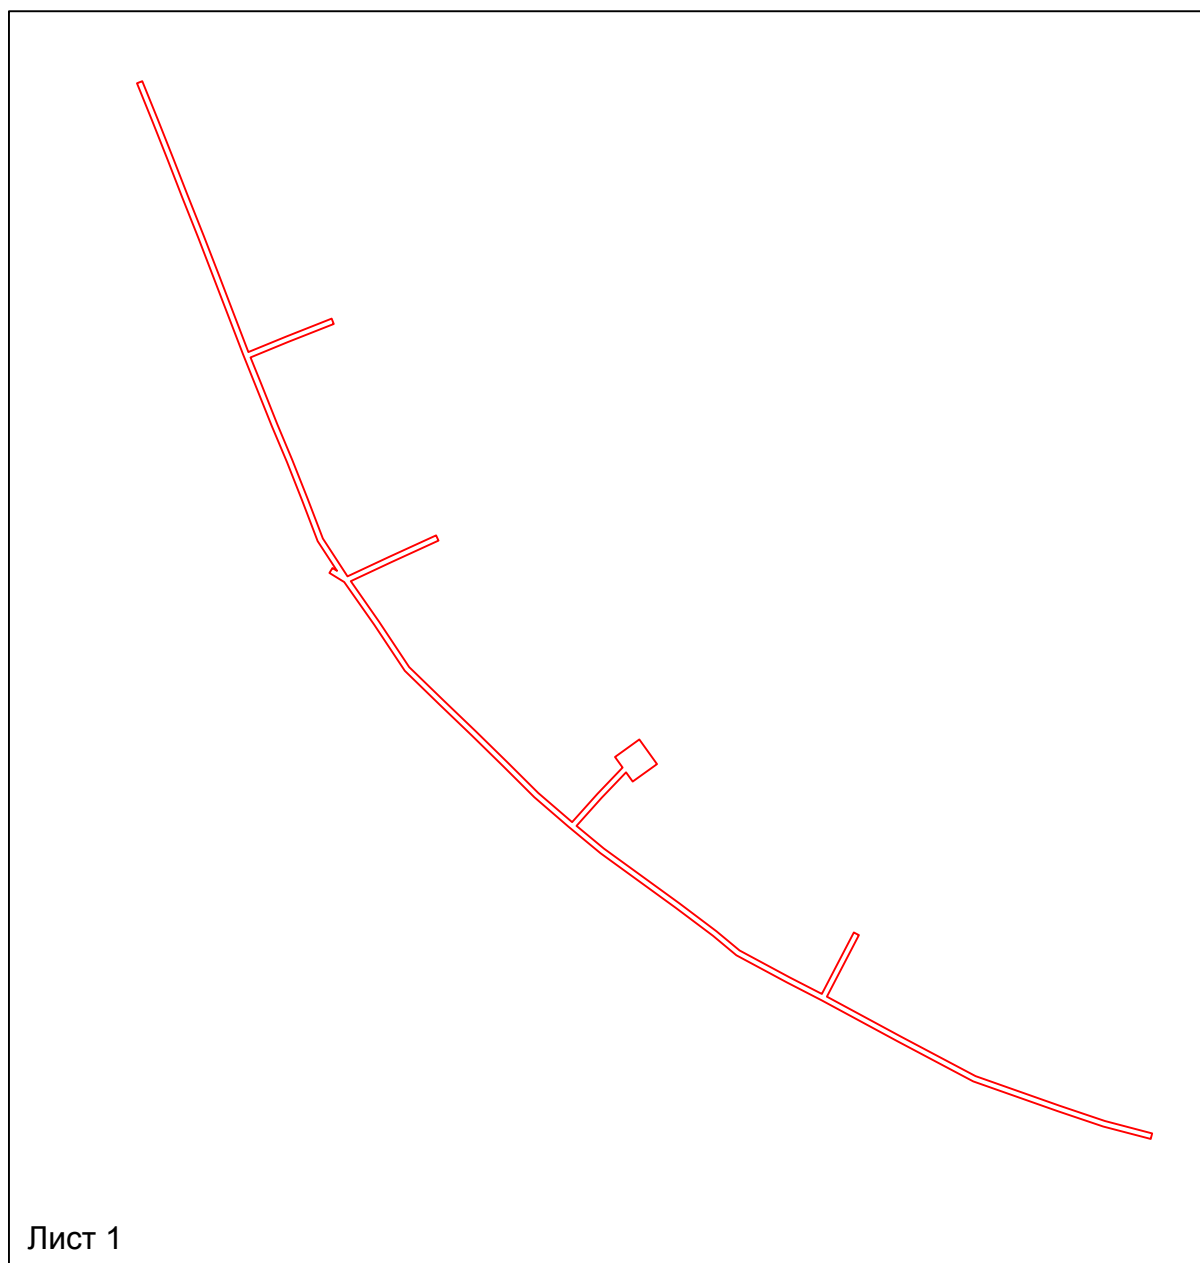


**Схема расположения границ публичного сервитута
для размещения объекта
ВЛ-0,4 кВ КТП-2 ф.26 ПС Раздор
(наименование объекта землеустройства)**

**План границ объекта землеустройства
Обзорная схема границ объекта землеустройства**

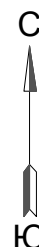

Условные обозначения:


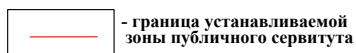


Схема расположения границ публичного сервитута для размещения объекта

ВЛ-0,4 кВ КТП-2 ф.26 ПС Раздор
(наименование объекта землеустройства)

План границ объекта землеустройства

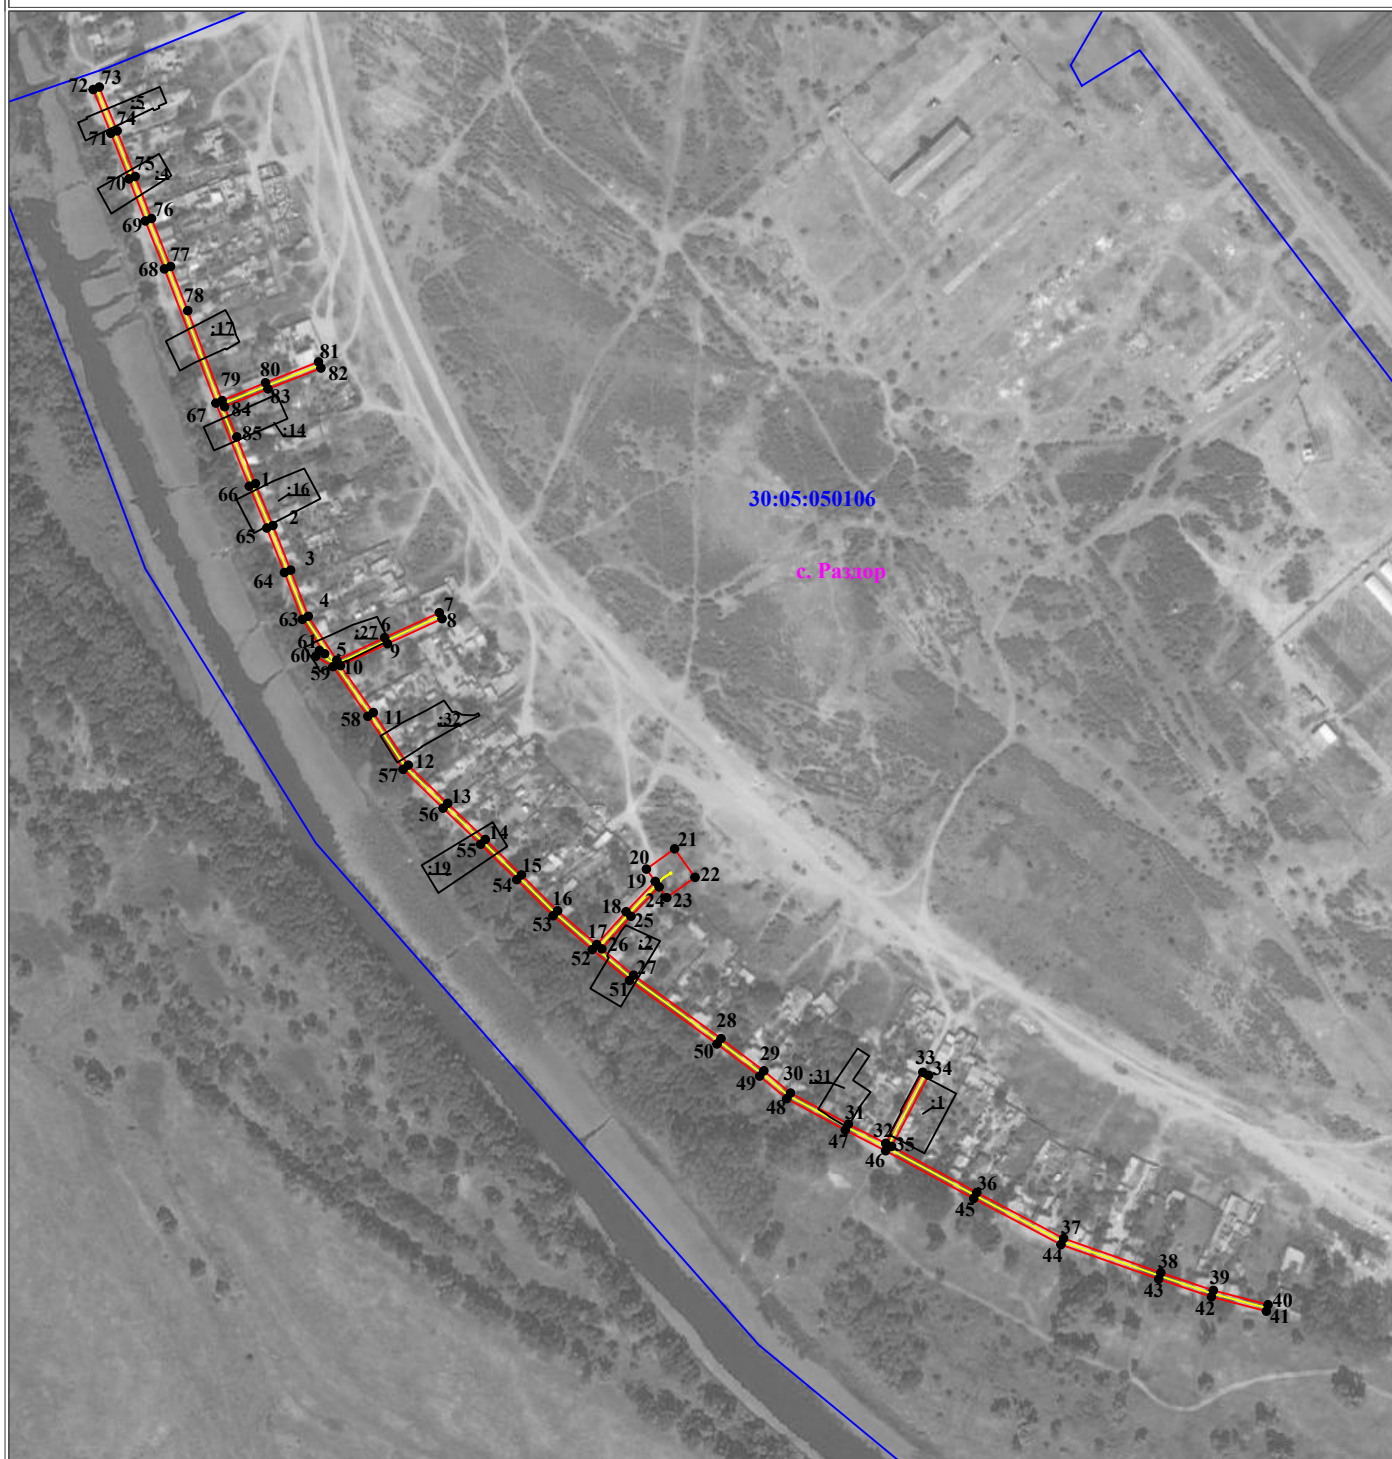

Используемые условные знаки и обозначения:

Масштаб 1:5000

	1 - обозначение характерной точки границы устанавливаемого публичного сервитута
	- границы земельных участков, попадающих в зону публичного сервитута
	- граница кадастрового квартала
	30:05:050106 - номер кадастрового квартала
	: 27 - кадастровый номер ЗУ

	- граница устанавливаемого публичного сервитута
	- ось линии
	с. Раздор - наименование населенного пункта

Схема расположения границ публичного сервитута **для размещения объекта** **ВЛ-0,4 кВ КТП-2 ф.26 ПС Раздор**

Каталог координат		
Площадь зоны публичного сервитута		
Обозначение характерных точек границ	Координаты, м	
	X	Y
1	2	3
1	388838	2236062.35
2	388810.34	2236073.96
3	388780.82	2236085.67
4	388750.23	2236097.34
5	388721.26	2236116.21
6	388736.11	2236147.92
7	388752.65	2236184.03
8	388748.65	2236185.87
9	388732.11	2236149.76
10	388717.57	2236118.71
11	388686.59	2236140.38
12	388651.82	2236163.48
13	388626.49	2236189.58
14	388602.65	2236214.46
15	388579.18	2236238.38
16	388555.4	2236262.3
17	388533.09	2236288.19
18	388554.79	2236307.6
19	388574.89	2236326.88
20	388583.01	2236321.04
21	388596.4	2236339.69
22	388577.57	2236353.22
23	388564.18	2236334.57
24	388571.24	2236329.5
25	388551.79	2236310.84
26	388530.24	2236291.56
27	388512.84	2236312.57
28	388470.88	2236370.43
29	388449.55	2236398.74
30	388434.86	2236416.44
31	388414.27	2236454.7
32	388401.58	2236479.39
33	388448.62	2236503.89
34	388446.59	2236507.8
35	388399.53	2236483.28
36	388369.06	2236539.66
37	388338.67	2236597.09
38	388316.01	2236661.44
39	388304.28	2236696.15
40	388294.81	2236732.33
41	388290.56	2236731.22
42	388300.07	2236694.88
43	388311.85	2236660
44	388334.63	2236595.34
45	388365.18	2236537.58
46	388396.68	2236479.3
47	388410.38	2236452.65
48	388431.19	2236413.97
49	388446.1	2236396
50	388467.35	2236367.81
51	388509.36	2236309.87
52	388529.77	2236285.23
53	388552.17	2236259.31
54	388576.05	2236235.29
55	388599.49	2236211.4

Каталог координат		
Площадь зоны публичного сервитута 6878 кв.м		
Обозначение характерных точек границ	Координаты, м	
	X	Y
1	2	3
56	388623.32	2236186.53
57	388648.99	2236160.07
58	388684.11	2236136.74
59	388716.93	2236113.69
60	388723.9	2236102.39
61	388727.64	2236104.7
62	388725.48	2236108.21
63	388748.23	2236093.4
64	388779.23	2236081.56
65	388808.67	2236069.89
66	388836.33	2236058.27
67	388891.33	2236036.23
68	388980.07	2236002.16
69	389011.82	2235989.52
70	389039.62	2235978.72
71	389069.77	2235966.77
72	389098.76	2235955.02
73	389100.41	2235959.1
74	389071.41	2235970.86
75	389041.23	2235982.81
76	389013.43	2235993.62
77	388981.68	2236006.26
78	388952.44	2236017.59
79	388893.01	2236040.35
80	388904.78	2236069.05
81	388918.58	2236104.1
82	388914.49	2236105.72
83	388900.69	2236070.69
84	388888.92	2236041.96
85	388868.94	2236050.04