


**Схема расположения границ публичного сервитута
для размещения объекта
ВЛ-0,4кВ КТП-353 ВЛ-8 РП Азовский ф.20 ПС Табола
(наименование объекта землеустройства)**


План границ объекта землеустройства

Обзорная схема границ объекта землеустройства

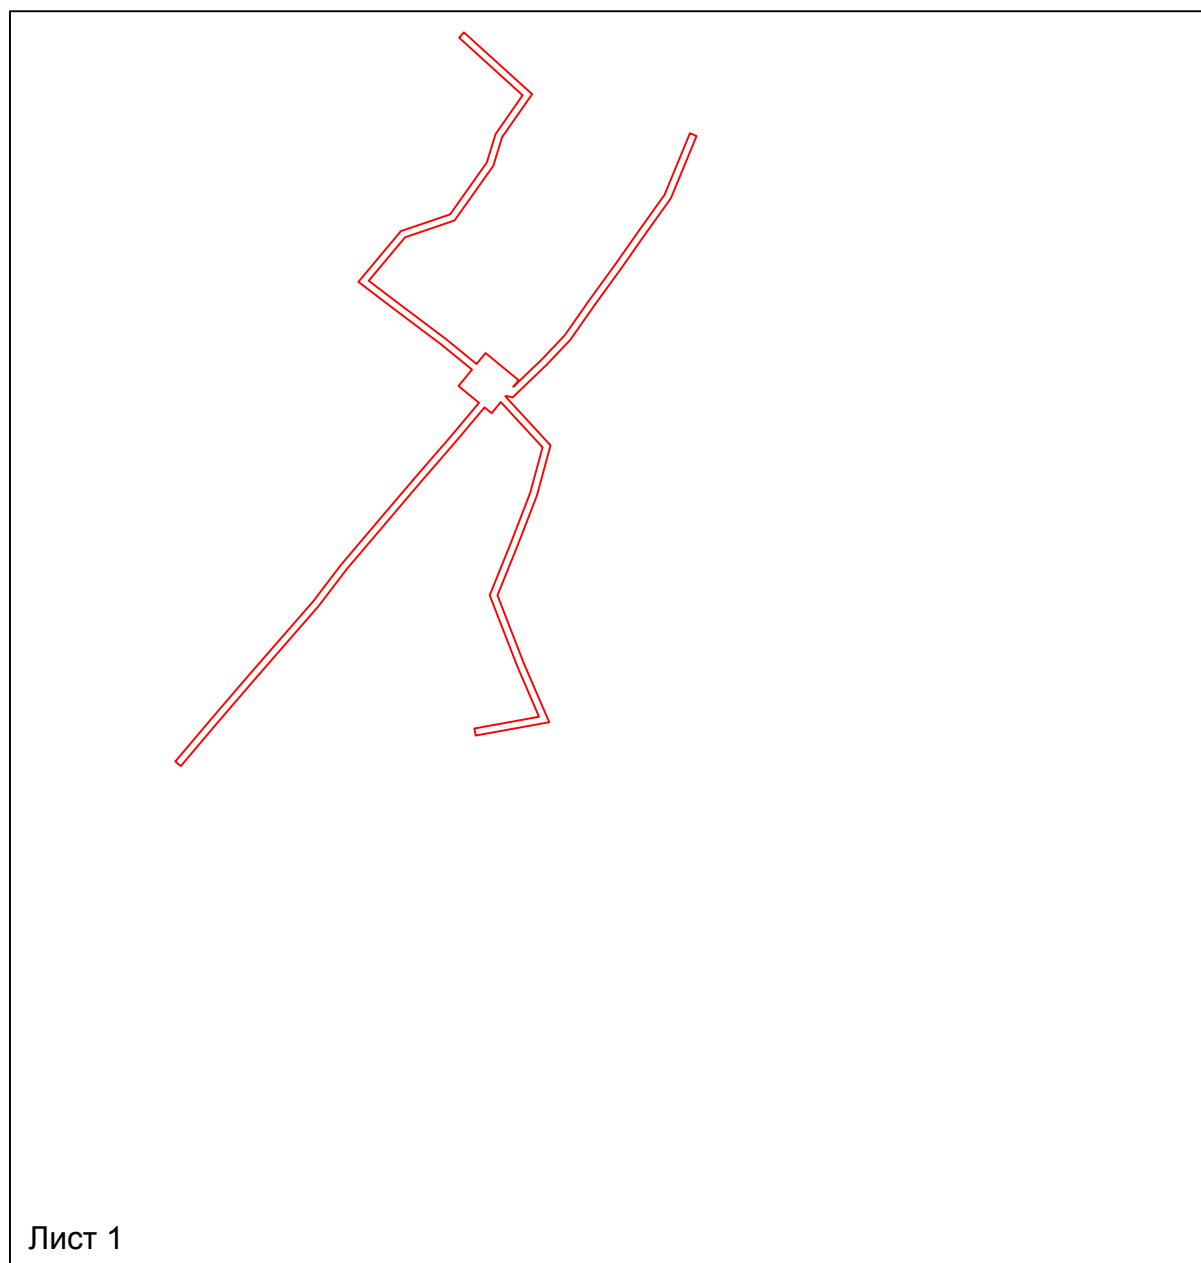


Лист 1

Условные обозначения:

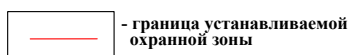

**Схема расположения границ публичного сервитута
для размещения объекта
ВЛ-0,4кВ КТП-353 ВЛ-8 РП Азовский ф.20 ПС Табола
(наименование объекта землеустройства)**

План границ объекта землеустройства

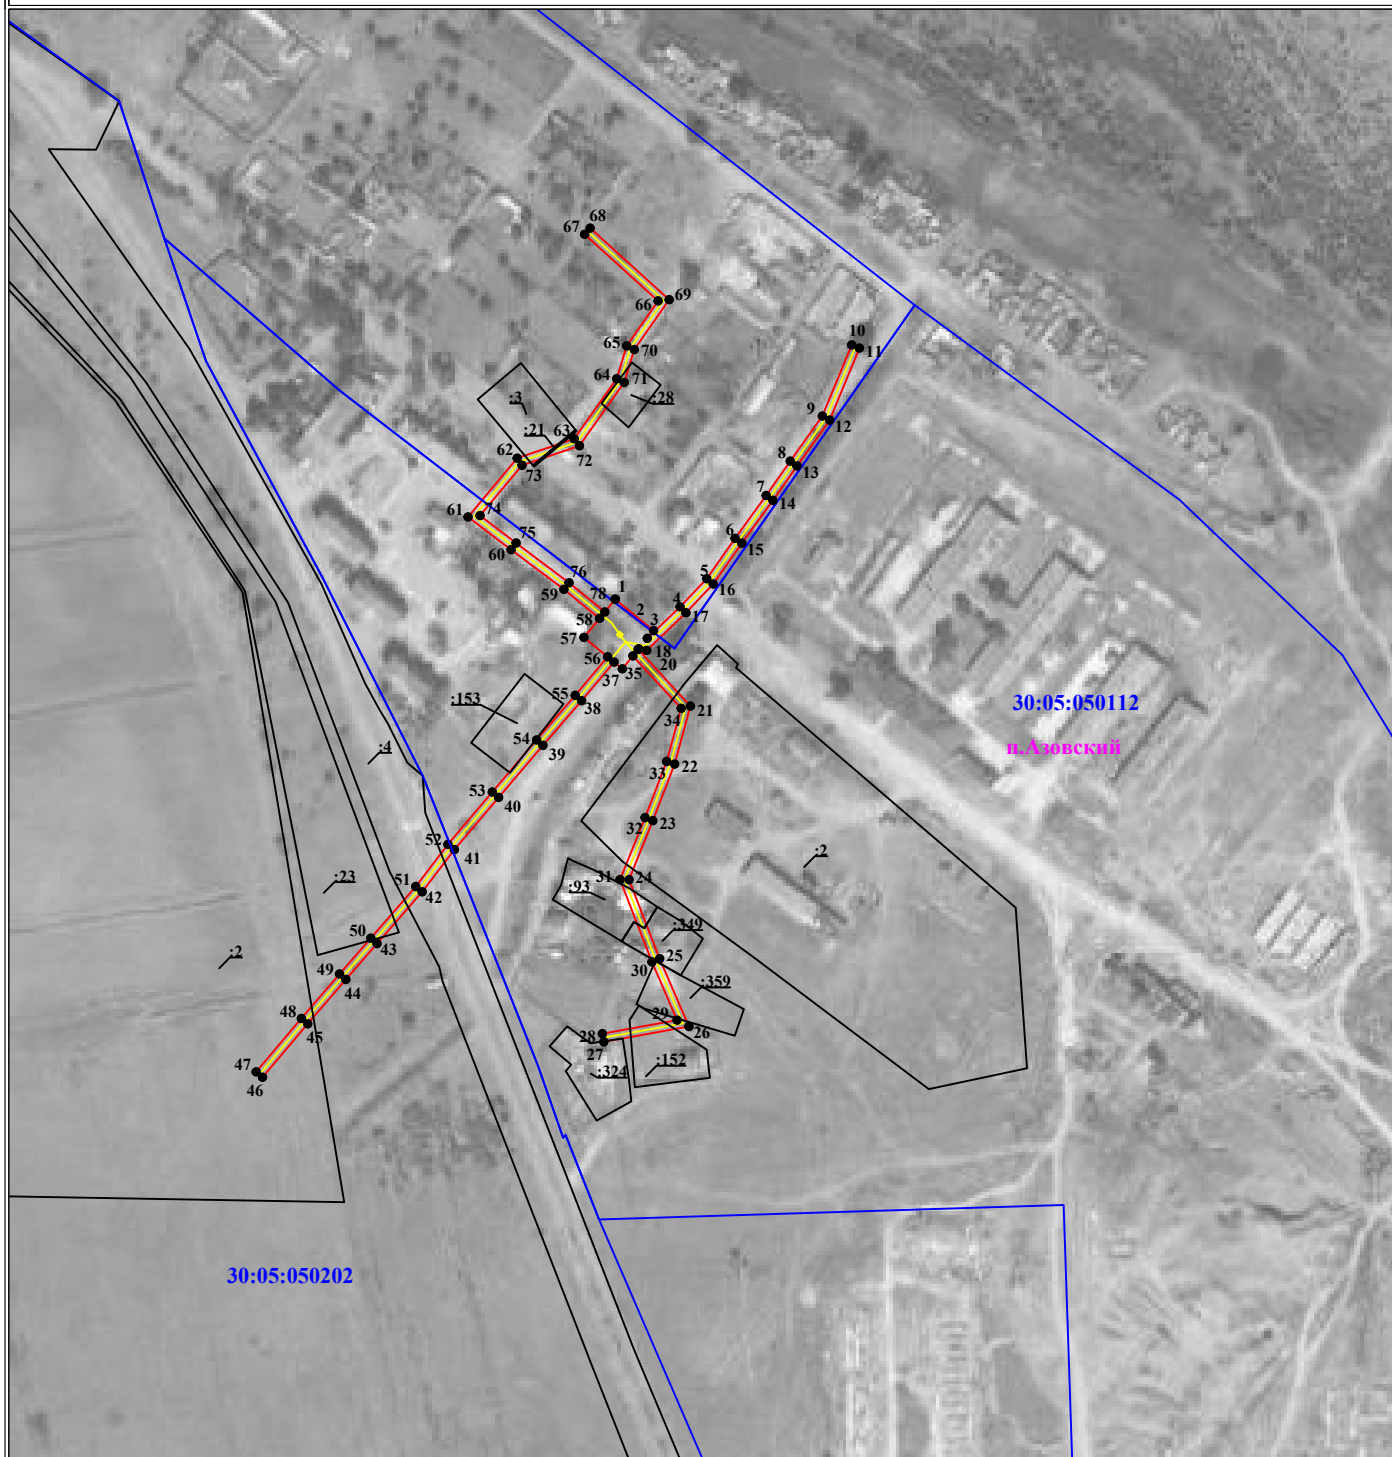

Используемые условные знаки и обозначения:

Масштаб 1:4000

	- обозначение характерной точки границы устанавливаемого публичного сервитута
	- границы земельных участков, попадающих в зону публичного сервитута
	- граница кадастрового квартала
30:05:050112	- номер кадастрового квартала

	- граница устанавливаемого публичного сервитута
п. Азовский	- наименование населенного пункта

Схема расположения границ публичного сервитута
для размещения объекта
ВЛ-0,4кВ КТП-353 ВЛ-8 РП Азовский ф.20 ПС Табола

Каталог координат		
Площадь зоны публичного сервитута		
Обозначение характерных точек границ	Координаты, м	
	X	Y
1	2	3
1	396069.25	2230886.02
2	396052.62	2230906.31
3	396048.57	2230903
4	396065.2	2230920.35
5	396080.11	2230934.48
6	396101.49	2230949.46
7	396124.16	2230965.91
8	396142.36	2230978.66
9	396166.19	2230995.66
10	396203.88	2231011.21
11	396202.2	2231015.28
12	396164.04	2230999.54
13	396139.82	2230982.25
14	396121.61	2230969.49
15	396098.94	2230953.04
16	396077.32	2230937.89
17	396062.09	2230923.47
18	396042.18	2230902.68
19	396043.03	2230898.45
20	396042.69	2230898.17
21	396012.71	2230925.82
22	395982.01	2230917.47
23	395952.07	2230905.92
24	395920.85	2230893.32
25	395879	2230909.54
26	395843.15	2230925.03
27	395834.99	2230879.97
28	395839.32	2230879.18
29	395846.49	2230918.79
30	395877.33	2230905.47
31	395920.88	2230888.59
32	395953.68	2230901.82
33	395983.38	2230913.28
34	396011.52	2230920.94
35	396039.25	2230895.36
36	396032.42	2230889.76
37	396035.99	2230885.4
38	396015.54	2230868.22
39	395991.92	2230847.75
40	395964.38	2230824.31
41	395936.76	2230800.91
42	395914.4	2230783.84
43	395886.99	2230759.96
44	395868.04	2230743.44
45	395844.53	2230723.25
46	395816.26	2230699.33
47	395819.11	2230695.97
48	395847.38	2230719.9
49	395870.92	2230740.11
50	395889.88	2230756.65
51	395917.19	2230780.43
52	395939.51	2230797.48
53	395967.23	2230820.95
54	395994.78	2230844.41
55	396018.4	2230864.88

Каталог координат		
Площадь зоны публичного сервитута 5284 кв.м		
Обозначение характерных точек границ	Координаты, м	
	X	Y
1	2	3
56	396038.78	2230882
57	396049.05	2230869.46
58	396059.12	2230877.72
59	396074.51	2230858.87
60	396095.51	2230830.91
61	396112.82	2230808.14
62	396143.92	2230834.12
63	396154.18	2230864.31
64	396185.93	2230886.78
65	396203.36	2230892.13
66	396227.15	2230908.74
67	396262.4	2230869.81
68	396265.67	2230872.76
69	396227.81	2230914.57
70	396201.41	2230896.13
71	396183.97	2230890.78
72	396150.47	2230867.08
73	396140.15	2230836.7
74	396113.53	2230814.47
75	396099.01	2230833.57
76	396077.97	2230861.59
77	396062.53	2230880.51
78	396069.25	2230886.02